


# ÚP Polště

## Koncepce veřejné infrastruktury

1 : 5 000

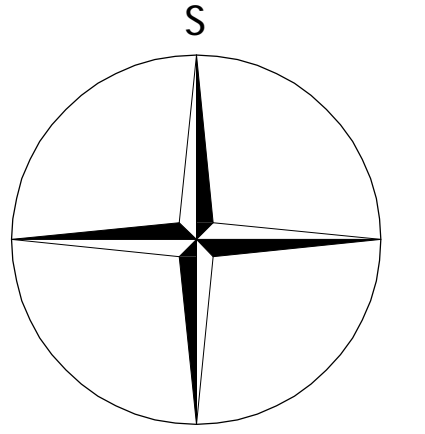

### LEGENDA

návrh

#### Technická infrastruktura

- plocha koridoru technické infrastruktury
- hlavní vodovodní přívaděč
- čerpací stanice kanalizace
- hlavní kanalizační sběrač
- plynovod STL
- plochy zařízení kanalizační sítě
- záchytné příkopy (opatření pro zvýšení retence)

#### Dopravní infrastruktura

- DS<sub>m</sub>-N plochy místních komunikací
- DS<sub>ú</sub>-N plochy účelových veřejných komunikací

#### Občanské vybavení

- OV-N plochy občanského vybavení
- OV<sub>s</sub>-N plochy občanského vybavení - sportu

#### Veřejná prostranství

- VP-N plochy veřejných prostranství
- VP<sub>z</sub>-N plochy zeleně na veřejných prostranstvích

#### Hranice územních jednotek

- hranice katastrálního území
- hranice řešeného území
- zastavěné území ke dni 31.1.2004

#### Záznam o účinnosti :

Správní orgán : Zastupitelstvo obce Polště

Číslo jednací : VÚP 35770/09/Pb


Datum vydání : 10.7.2009

Datum nabytí účinnosti :

Pořizovatel : Úřad územního plánování

MěÚ Jindřichův Hradec,  
odbor výstavby a územního plánování

Oprávněná úř. osoba pořizovatele : Ivana Příbylová

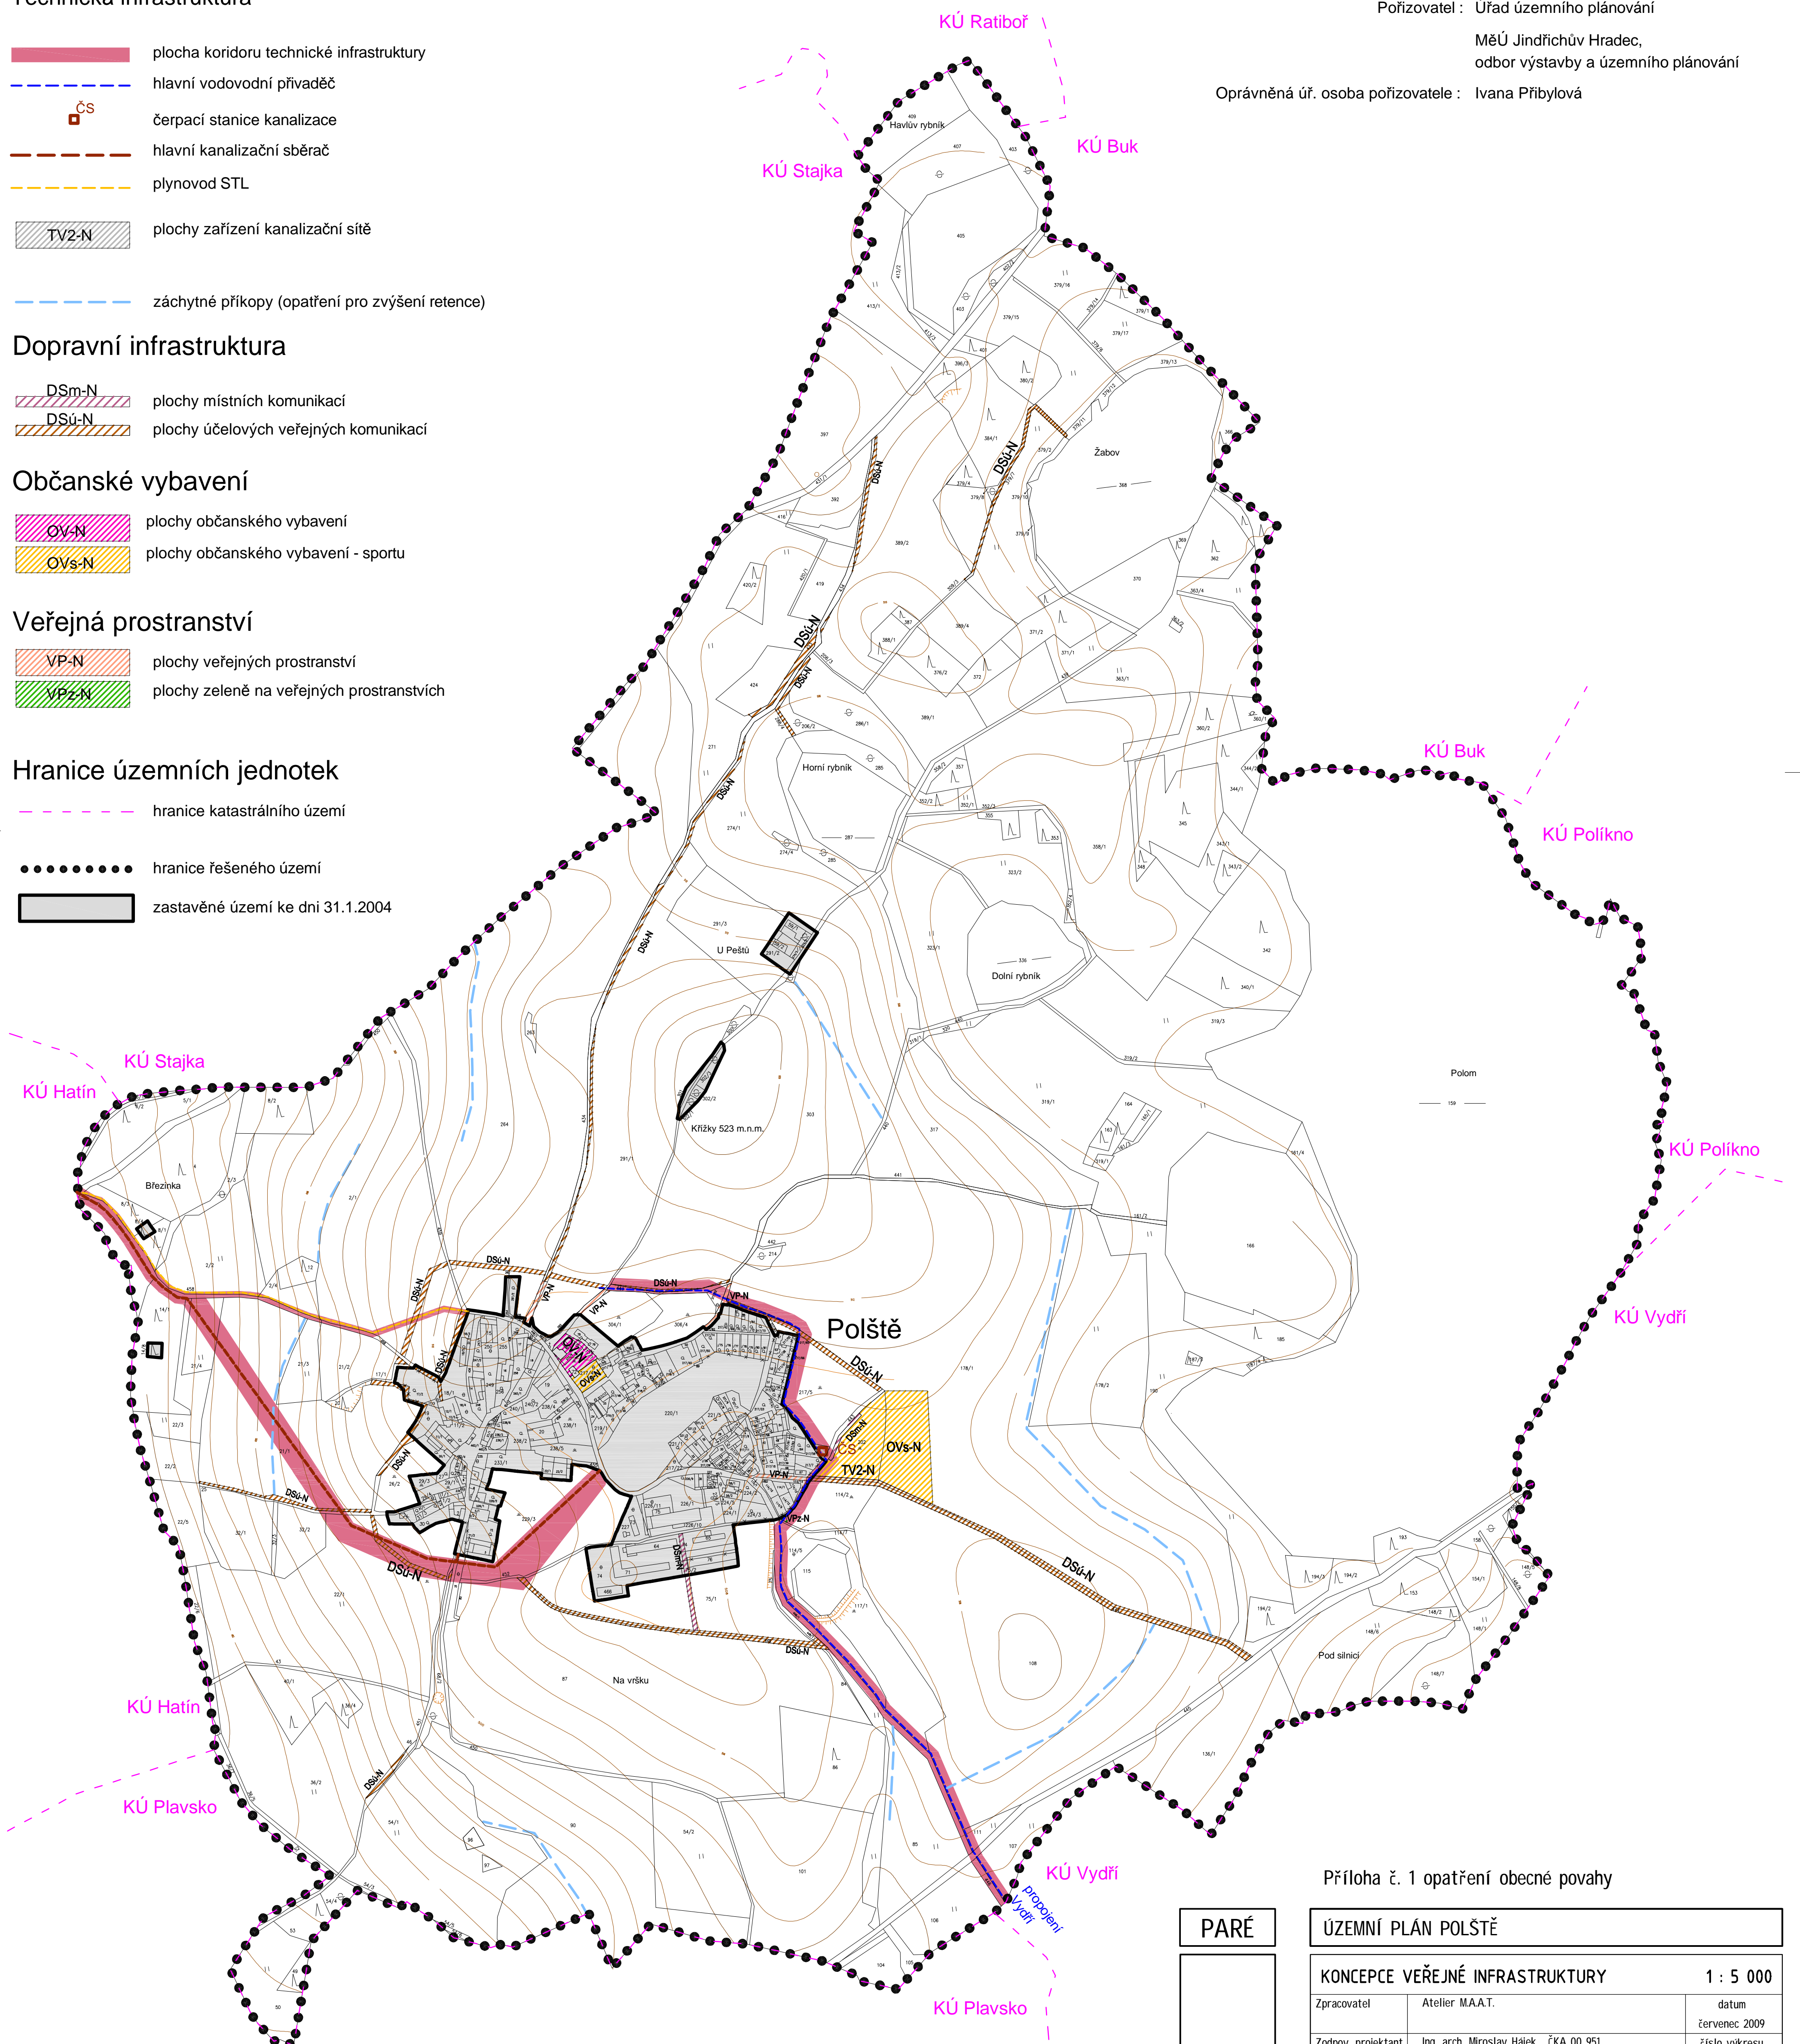

#### Příloha č. 1 opatření obecné povahy

PARÉ

ÚZEMNÍ PLÁN POLŠTĚ

KONCEPCE VEŘEJNÉ INFRASTRUKTURY

1 : 5 000

Zpracovatel : Atelier M.A.A.T.

datum

Zodpov. projektant : Ing. arch. Miroslav Hájek, čKA 00 951

červenec 2009

Autor koncepce : Ing. arch. Martin Jirovský, Ph.D.

číslo výkresu

Projektant : Ing. arch. Jan Kolář

N 3