
ÚP Polště - odůvodnění

Výkres širších vztahů
1 : 25 000

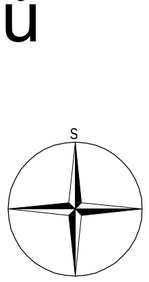

LEGENDA

hranice řešeného území
hranice katastrálního území
hranice zastavěného území
zastavitelné plochy

stav návrh

plochy vodních toků a retencí

w-s w-n vodní plochy a toky

plochy komunikací

silnice III. třídy

technická infrastruktura

trasa hlavního vodovodního přivaděče
vodojem
trasa kanalizačního sběrače
ČOV
trasa přivaděče STL plynovodu
trasa vzdušného vedení VN 22kV
radioreléová trasa

cykloturistická infrastruktura


turistické stezky
cyklotrasy

ÚSES a ochrana přírody

hranice biocentra lokálního
hranice biokoridoru lokálního
interakční prvek
hranice CHKO Třeboňsko

Záznam o účinnosti :

Správní orgán :	Zastupitelstvo obce Polště
Číslo jednací :	VÚP 35770/09/Pb
Datum vydání :	10.7.2009
Datum nabytí účinnosti :	
Pořizovatel :	Úřad územního plánování
	MěÚ Jindřichův Hradec, odbor výstavby a územního plánování
Oprávněná úř. osoba pořizovatele :	Ivana Přibylová

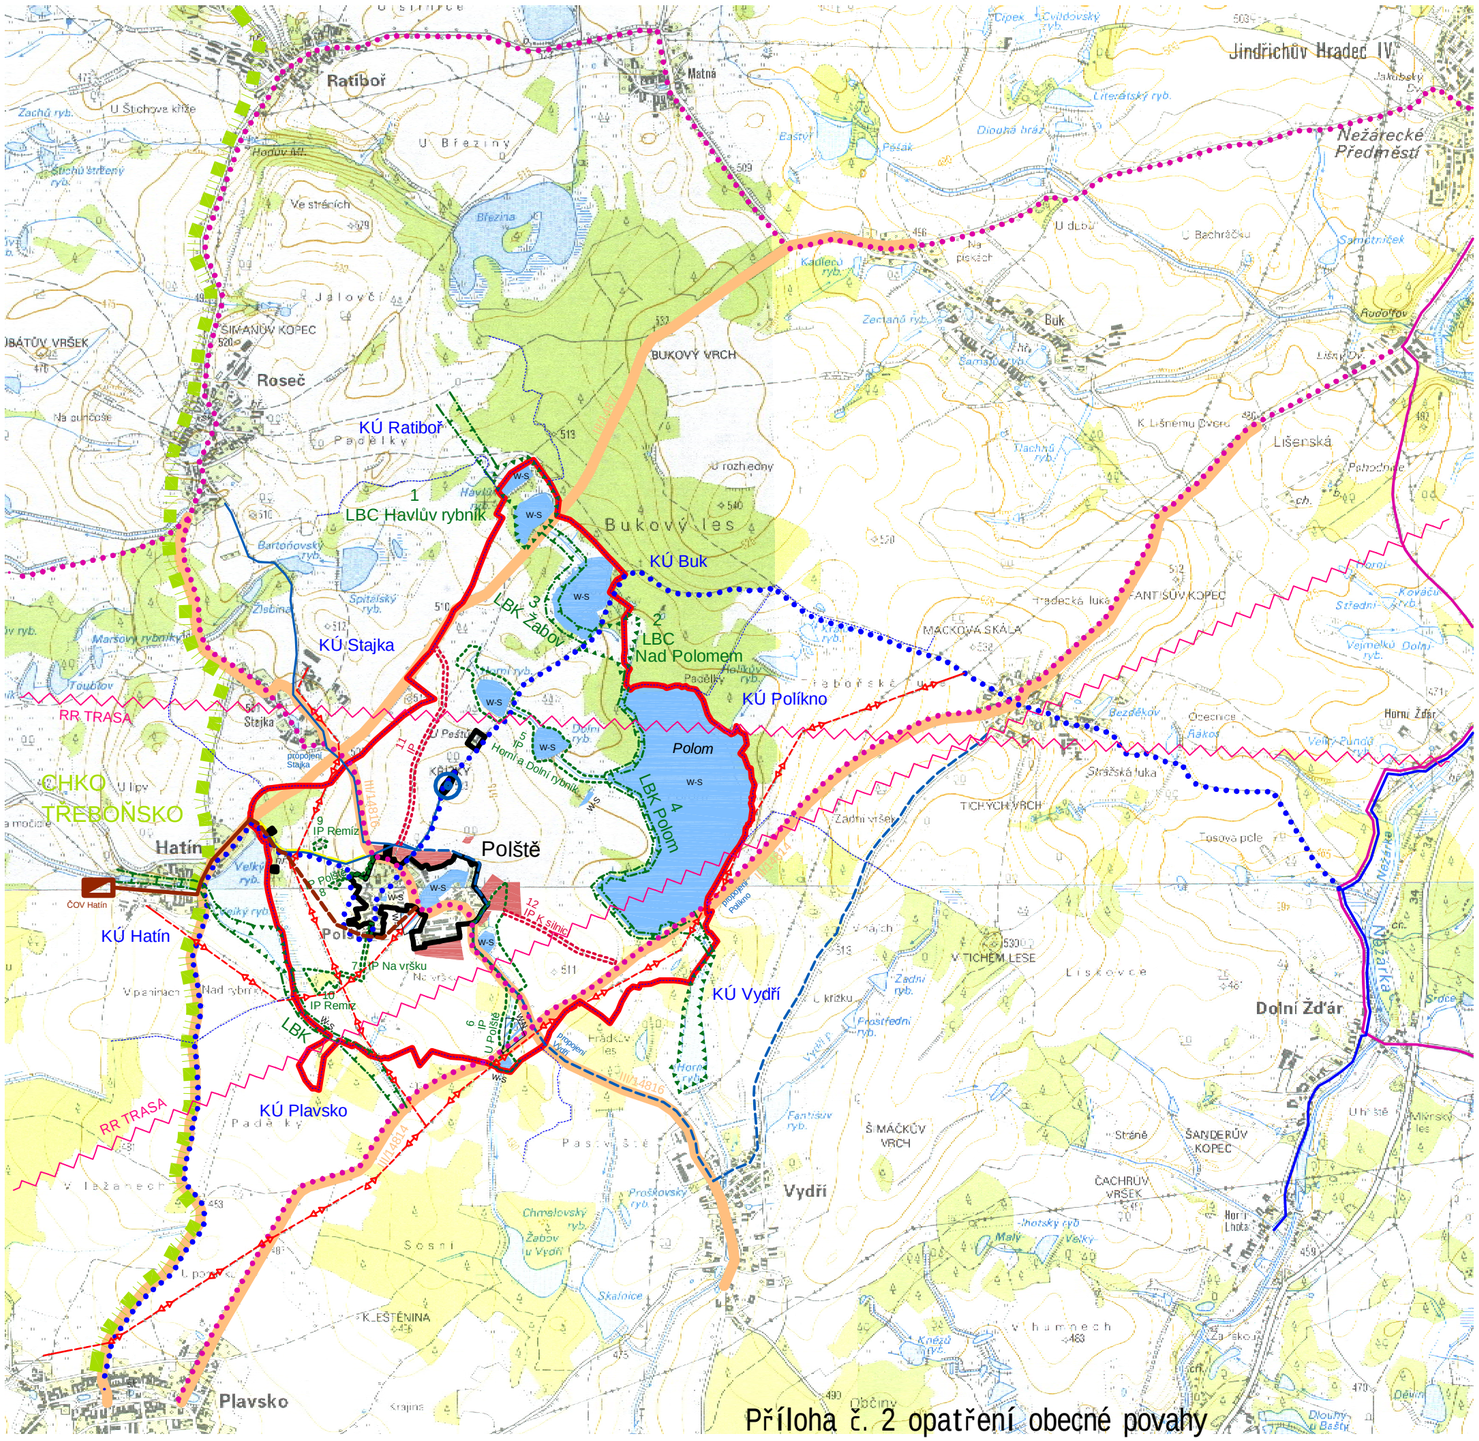

PARÉ

ÚZEMNÍ PLÁN POLŠTĚ - ODŮVODNĚNÍ

VÝKRES ŠIRŠÍCH VZTAHŮ — 1 : 25 000

Zpracovatel	Atelier M.A.A.T.	datum červenec 2009
Zodpov. projektant	Ing. arch. Miroslav Hájek, ČKA 00 951	číslo výkresu
Autor koncepce	Ing. arch. Martin Jirovský, Ph.D.	0 3
Projektant	Ing. arch. Jan Kolář	

PDF created with pdfFactory Pro trial version www.pdffactory.com