


ÚP Polště - odůvodnění

Výkres předpokládaných záborů půdního fondu 1 : 5 000

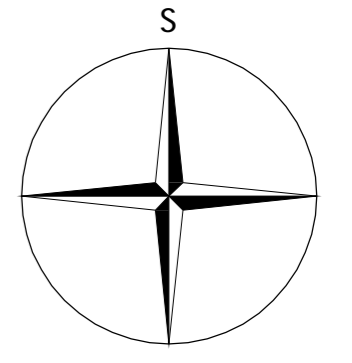

LEGENDA

- hranice řešeného území
- — — — — hranice katastrálního území
- Z13 hranice zastavitelných ploch, číslo plochy
- 8.50.11 hranice BPEJ, kód BPEJ
- 35 hranice a označení lokalit záboru ZPF
- třída ochrany II.
- třída ochrany III.
- třída ochrany IV.
- třída ochrany V.

zastavitelné plochy :

- Z1 - plocha individuální rekreace
- Z2 - plocha venkovského bydlení s ochranným režimem
- Z3 - plocha venkovského bydlení s ochranným režimem
- Z4 - plocha venkovského bydlení s ochranným režimem
- Z5 - plocha venkovského bydlení
- Z6 - plocha individuální rekreace
- Z7 - plocha individuální rekreace
- Z8 - plocha občanského vybavení - sportu
- Z9 - plocha venkovského bydlení
- Z10 - plocha výrobní smíšená

- Z14 - plocha občanského vybavení
- Z15 - plocha občanského vybavení - sportu

indexy ploch

- 11 záborů pro zastavitelné plochy a komunikace
- K 10 záborů pro plochy krajinné zeleně
- PUPFL 1 záborů pro plochy PUPFL
- W 2 záborů pro plochy vodní

Záznam o účinnosti :

Správní orgán : Zastupitelstvo obce Polště

Číslo jednací : VÚP 35770/09/Pb

Datum vydání : 10.7.2009

Datum nabytí účinnosti :

Pořizovatel : Úřad územního plánování


MěÚ Jindřichův Hradec,
odbor výstavby a územního plánování

Oprávněná úř. osoba pořizovatele : Ivana Příbylová

Lokalita	Funkční využití	Kód BPEJ	Tř. ochrany	Plocha [ha]	Celkem	Zeměděl. půda
PUPFL 1	NLZ-N	7.32.11	II.	0,88	0,88	0,88
PUPFL 2	NLZ-N	7.32.14	IV.	0,77	0,77	0,77
PUPFL 3	NLZ-N	7.32.14	IV.	0,60	0,60	0,60
W 1	W-N	7.50.11	II.	0,92	0,92	0,92
W 2	W-N	7.50.11	III.	0,52	1,04	1,04
		7.67.01	V.	0,52		

Lokalita	Funkční využití	Kód BPEJ	Tř. ochrany	Plocha [ha]	Celkem	Zeměděl. půda
K1	NSK-N	7.32.11	II.	0,14	0,16	0,16
K2	NSK-N	7.32.11	III.	0,02	0,03	0,03
K3	NSK-N	7.50.11	III.	0,11	0,11	0,11
K4	NSK-N	7.50.11	III.	0,06	0,12	0,12
K5	NSK-N	7.32.11	II.	0,25	0,25	0,25
K6	NSK-N	7.50.01	III.	0,11	0,62	0,62
		7.32.14	IV.	0,23		
		7.32.01	II.	0,03		
K7	NSK-N	7.32.14	IV.	0,25	0,31	0,31
		7.32.14	IV.	0,15		
		7.32.01	II.	0,12		
		7.50.11	III.	0,04		
K8	NSK-N	7.37.16	V.	0,23	0,23	0,23
K9	NSK-N	7.64.11	III.	0,06	0,21	0,21
		7.32.01	II.	0,15		
K10	NSK-N	7.32.01	II.	0,88	1,02	1,02
		7.32.01	II.	0,14		
K11	NSK-N	7.32.01	II.	0,61	0,61	0,61
K12	NSK-N	7.32.11	II.	0,21	0,21	0,21
K13	NSK-N	7.32.11	II.	0,62	0,62	0,62

Lokalita	Funkční využití	Kód BPEJ	Tř. ochrany	Plocha [ha]	Celkem	Zeměděl. půda
11	R11-N	7.50.11	III.	0,54	0,54	0,54
12	BV02-N	7.32.11	III.	0,22	0,40	0,40
13	BV02-N	7.32.01	II.	0,16	0,16	0,16
14	BV02-N	7.32.01	II.	0,46	0,46	0,46
15	BV-N	7.32.01	II.	0,71	1,33	1,33
		7.32.01	II.	0,62		
16	DSm-N	7.32.01	II.	0,06	0,06	0,06
17	R11-N	7.67.01	V.	0,71	0,71	0,71
18	OVs-N	7.32.01	II.	1,11	1,89	1,89
		7.67.01	V.	0,78		
19	BV-N	7.67.01	V.	0,31	0,31	0,31
20	VS-N	7.32.01	II.	0,83	0,83	0,83
21	VS-N	7.32.01	III.	0,76	0,76	0,76
		7.64.11	III.	0,06	0,09	0,09
25	DSu-N	7.50.11	III.	0,03	0,03	0,03
		7.32.11	III.	0,01		
26	DSu-N	7.50.11	III.	0,06	0,06	0,06
27	DSu-N	7.32.11	III.	0,03	0,03	0,03
28	DSu-N	7.32.11	III.	0,06	0,10	0,10
		7.64.11	III.	0,02		
29	DSu-N	7.32.44	V.	0,01	0,01	0,01
30	DSu-N	7.32.44	V.	0,12	0,12	0,12
31	DSu-N	7.32.44	V.	0,08	0,08	0,08
32	DSu-N	7.32.44	V.	0,01	0,10	0,10
		7.32.11	III.	0,06		
		7.32.01	II.	0,03		
33	VP-N	7.32.01	II.	0,01	0,01	0,01
34	DSu-N	7.32.01	II.	0,05	0,18	0,18
		7.32.11	III.	0,13		
35	DSu-N	7.32.01	II.	0,06	0,06	0,06
36	DSu-N	7.32.01	II.	0,03	0,05	0,05
		7.67.01	V.	0,02		
37	DSu-N	7.67.01	V.	0,12	0,13	0,13
		7.32.01	II.	0,01		
38	DSm-N	7.67.01	V.	0,04	0,04	0,04
39	DSu-N	7.67.01	V.	0,04	0,24	0,24
		7.32.01	II.	0,07		
40	DSu-N	7.32.14	IV.	0,13	0,14	0,14
		7.67.01	V.	0,02		
		7.32.01	II.	0,12		
41	R11-N	7.67.01	V.	0,03	0,03	0,03
42	BV-N	7.67.01	V.	0,59	0,59	0,59

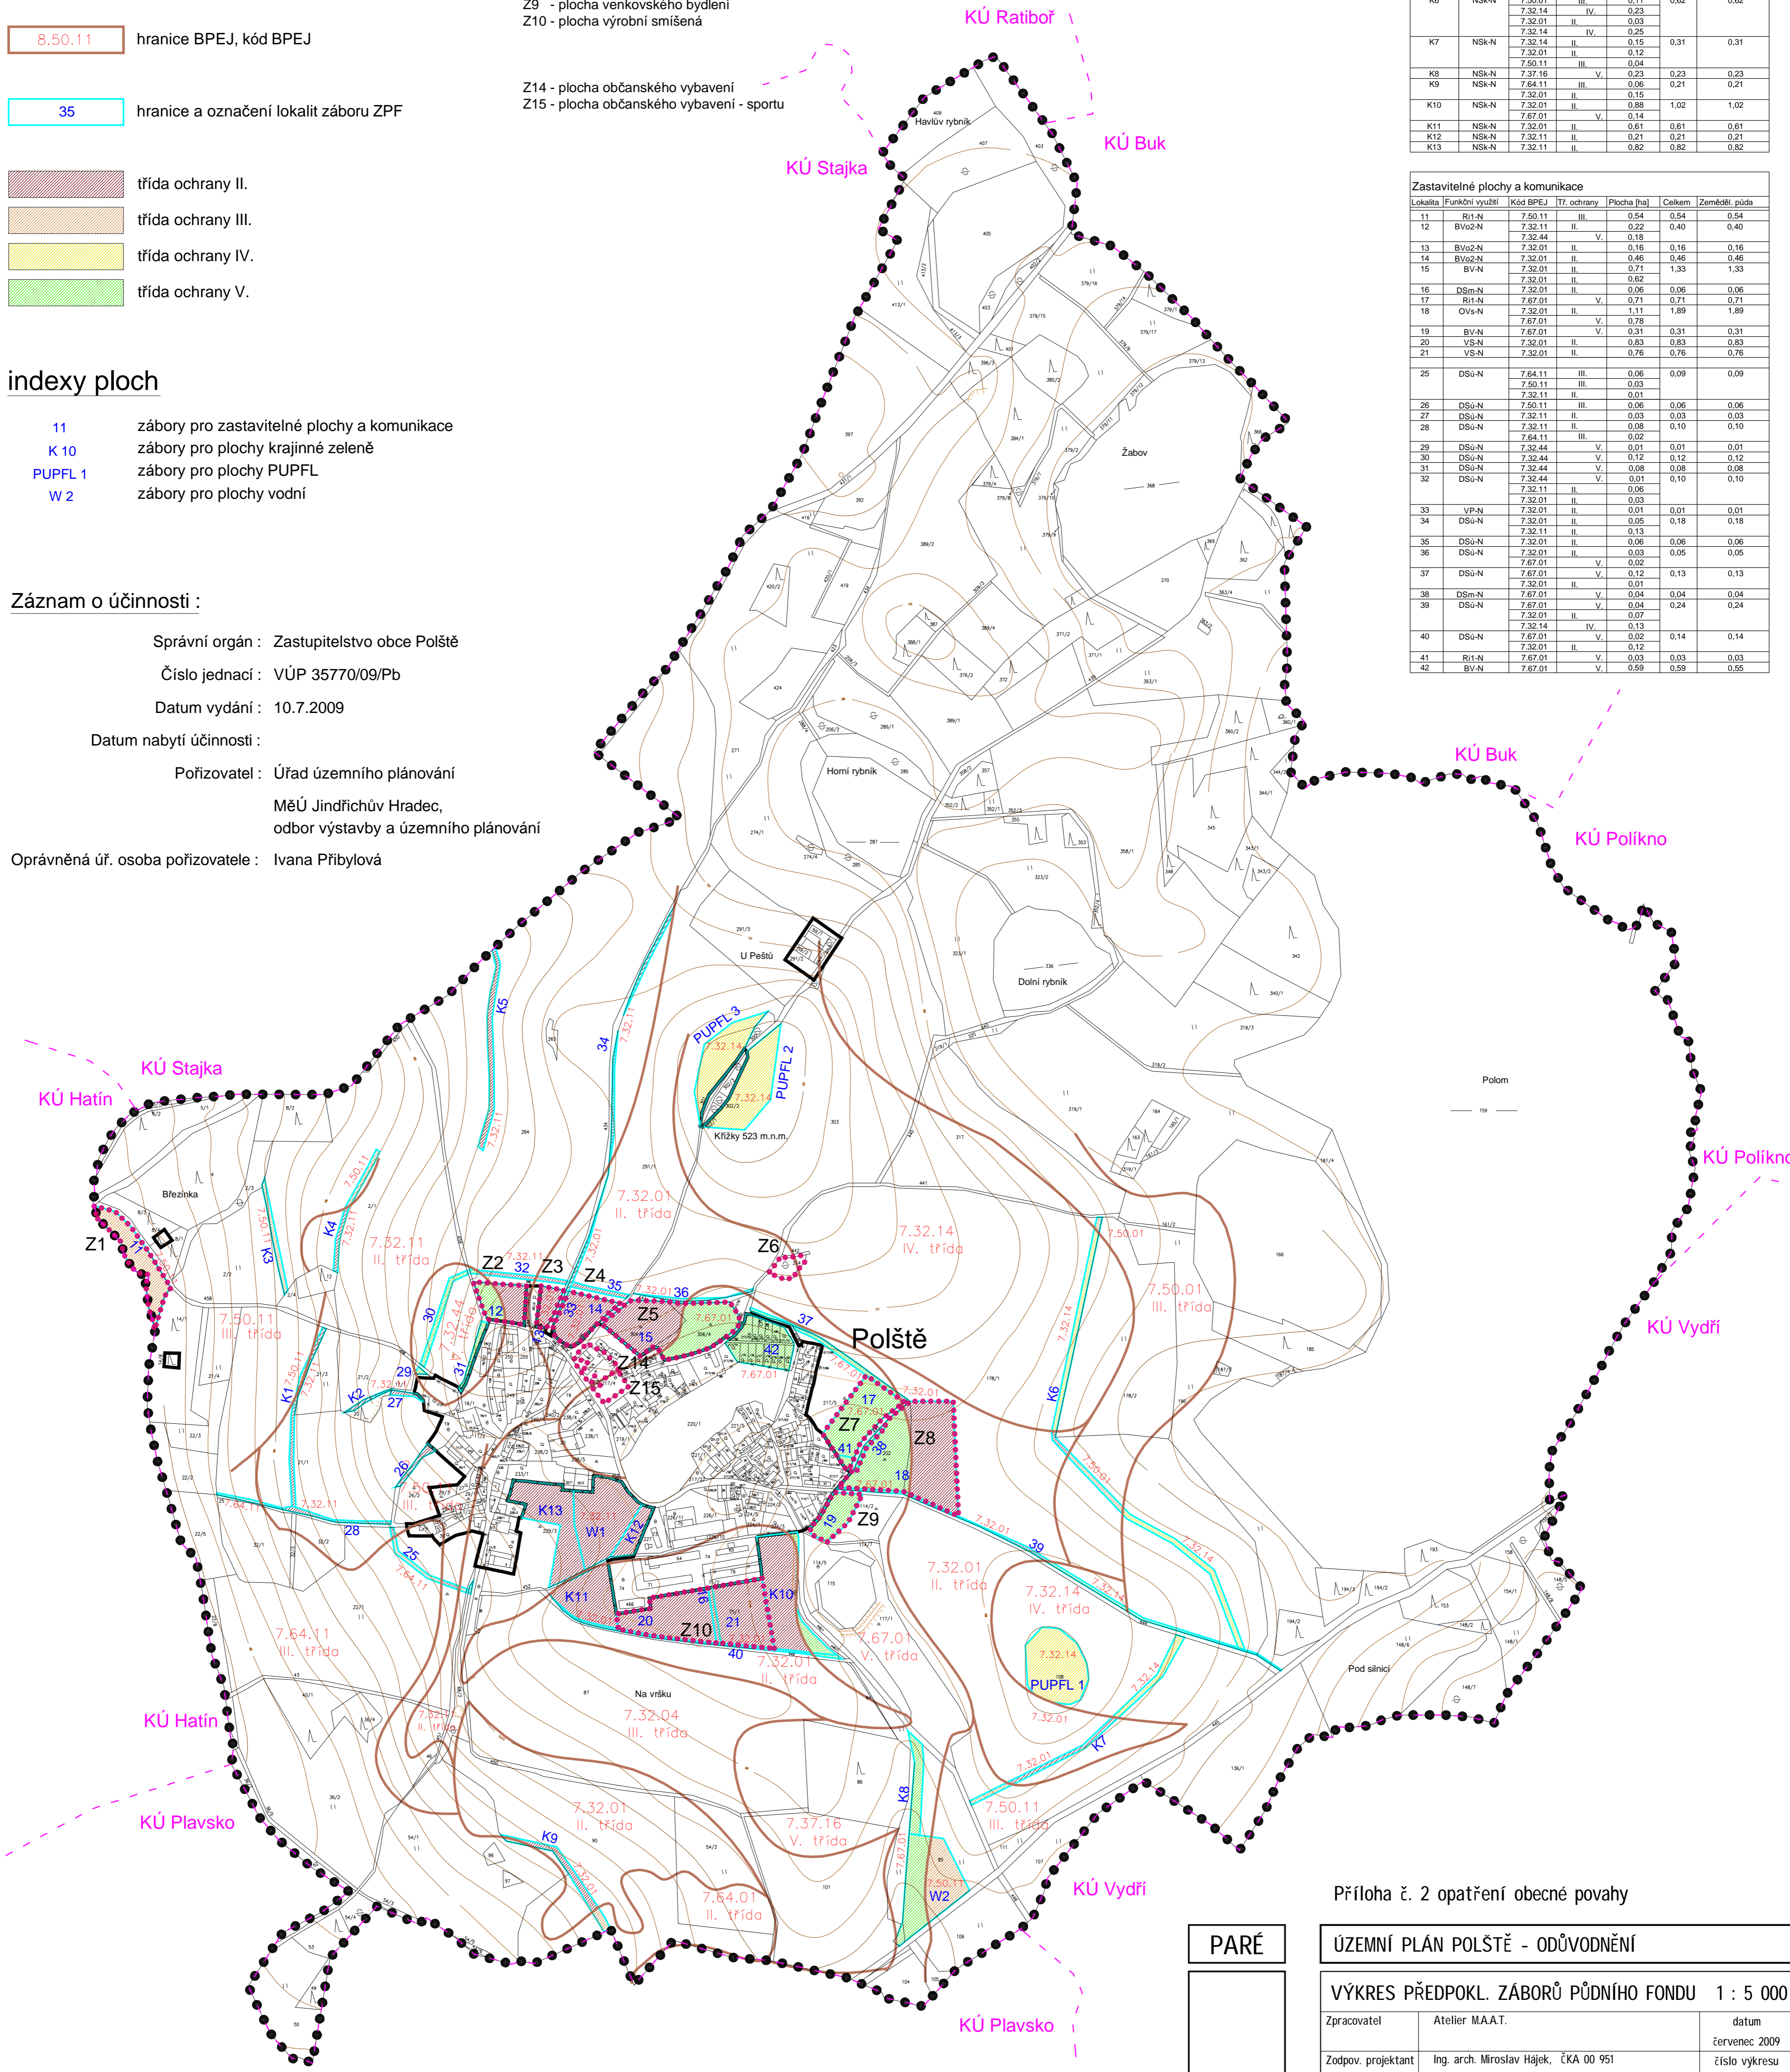

Příloha č. 2 opatření obecné povahy

PARÉ

ÚZEMNÍ PLÁN POLŠTĚ - ODŮVODNĚNÍ

VÝKRES PŘEDPOKL. ZÁBORŮ PŮDNÍHO FONDU 1 : 5 000

Zpracovatel	Atelier MAAT.	datum	červenec 2009
Zodpov. projektant	Ing. arch. Miroslav Hájek, ČKA 00 951	číslo výkresu	04
Autor koncepce	Ing. arch. Martin Jirovský, Ph.D.		
Projektant	Ing. arch. Jan Kolář		